


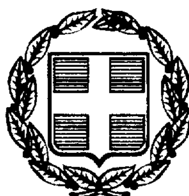


# ΕΦΗΜΕΡΙΣ ΤΗΣ ΚΥΒΕΡΝΗΣΕΩΣ

## ΤΗΣ ΕΛΛΗΝΙΚΗΣ ΔΗΜΟΚΡΑΤΙΑΣ

ΤΕΥΧΟΣ ΤΕΤΑΡΤΟ **Αρ. Φύλλου 738**

7 Οκτωβρίου 1999


## ΠΕΡΙΕΧΟΜΕΝΑ

**ΑΠΟΦΑΣΕΙΣ**



**ΑΝΑΚΟΙΝΩΣΕΙΣ**



## ΑΠΟΦΑΣΕΙΣ

Αριθ. ΔΠΑ/9760 (1)

Χαρακτηρισμός ως διατηρητέων του διωρόφου κτιρίου και τμημάτων του μανδρότοιχου με τις δύο αυλόθυρες που το περιβάλλουν, που βρίσκεται στον οικισμό Μεγαλοχώρι του Δήμου Πλωμαρίου της Νήσου Λέσβου, φερόμενο ως ιδιοκτησία Παναγιώτη Πρωτούλη και καθορισμός ειδικών όρων και περιορισμών δόμησης αυτών.

**Ο ΥΠΟΥΡΓΟΣ ΑΙΓΑΙΟΥ**

Έχοντας υπόψη:

1. Τις διατάξεις του Ν. 1577/85 «Γενικός Οικοδομικός Κανονισμός» (ΦΕΚ 210/Α/85) και ειδικότερα τα άρθρα 3 και 4 (παρ. 2) αυτού, όπως τροποποιήθηκε με τις διατάξεις του Ν. 1772/88 «Τροποποίηση των διατάξεων του Ν. 1577/85 «Γενικός Οικοδομικός Κανονισμός» και άλλες σχετικές διατάξεις» (ΦΕΚ 91/Α/88).

2. Το άρθρο 29Α του Ν. 1558/85 «Κυβέρνηση και Κυβερνητικά Όργανα», που προστέθηκε στο Νόμο αυτό με το άρθρο 27 του Ν.2081/92, όπως αντικαταστάθηκε με την παρ. 2α του άρθρου 1 του Ν. 2469/97.

3. Το υπ'αριθ. 1/86 Π.Δ. «Καθορισμός αρμοδιοτήτων Υπουργείου Αιγαίου» (ΦΕΚ 1/Α/86) και ειδικότερα τα άρθρα 2 (παρ. 3, εδ. ζ, περ. αα) και 5 αυτού.

4. Το υπ' αριθ. 359/86 Π.Δ. «Οργανισμός Υπουργείου Αιγαίου» (ΦΕΚ 158/Α/86) και ειδικότερα το άρθρο 5 (παρ. 1, ε και παρ. 2, Ε. 8) αυτού.

5. Την υπ' αριθ. 8555/27-11-90 κοινή απόφαση των Υπουργών Προεδρίας της Κυβέρνησης και Αιγαίου, «Πράξεις και έγγραφα αρμοδιότητας του Υπ. Αιγαίου, που εξαιρούνται από τους περιορισμούς της διάταξης του άρθρου 81, παρ. 1 του Ν. 1892/90» (ΦΕΚ741/Β/29-11-90).

6. Την αριθ. ΔΔΟ/Φ.101.22/2205/8-3-1999 (ΦΕΚ 209/Β/11-3-1999) Απόφαση Υπουργού Αιγαίου «Μεταβίβαση αρμοδιοτήτων στον Γενικό Γραμματέα, στους Προϊσταμένους Διευθύνσεων και Τμημάτων του Υπουργείου Αιγαίου και του δικαιώματος να υπογράφουν με «Εντολή Υπουργού».

7. Τον φάκελλο του θέματος που διαβιβάστηκε στο Τμήμα Πολιτιστικής Ανάπτυξης της Δ/νσης Περιφερειακής Ανάπτυξης του Υπουργείου Αιγαίου, με το αριθ. Π 5931/25-8 98 έγγραφο της Δ/νσης Πολεοδομίας & Περιβάλλοντος Ν.Α. Λεσβου.

8. Την από 10-8-1999 αιτιολογική έκθεση του Τμήματος Πολιτιστικής Ανάπτυξης της Δ/νσης Περιφερειακής Ανάπτυξης του Υπουργείου Αιγαίου, η οποία κοινοποιήθηκε στο φερόμενο ιδιοκτήτη Παν. Πρωτούλη με το αρ.πρωτ. ΔΠΑ/8391/1998/10-8-1999 έγγραφό μας.

9. Το γεγονός ότι παρήλθε άπρακτη η προθεσμία που προβλέπεται από τις διατάξεις του άρθρ. 4 παρ. 2 του Ν. 1577/85 (Α' 210) όπως τροποποιήθηκε με την παρ. 2 του άρθρου 1 του Ν. 1772/88 (Α'91) χωρίς να περιέλθουν στο Τμήμα Πολιτιστικής Ανάπτυξης της Δ/νσης Περιφερειακής Ανάπτυξης του Υπουργείου Αιγαίου, τυχόν αντιρρήσεις των ενδιαφερομένων.

10. Το γεγονός ότι από τις κανονιστικές διατάξεις αυτής

της απόφασης δεν προκαλείται δαπάνη σε βάρος του Κρατικού προϋπολογισμού και του οικείου Ο.Τ.Α., αποφασίζουμε:

1. Χαρακτηρίζονται ως διατηρητέα το διώροφο κτίριο και τμήματα του μανδρότοιχου με τις δύο αυλόθυρες που το περιβάλλουν, φερόμενα ως ιδιοκτησία Παναγιώτη Πρωτούλη, που βρίσκονται στον οικισμό Μεγαλοχώρι του Δήμου Πλωμαρίου της νήσου Λέσβου, όπως φαίνονται σημειωμένα στο σχετικό τοπογραφικό διάγραμμα, σε κλίμακα 1:100 που θεωρήθηκε από την Προϊσταμένη του Τμήματος Πολιτιστικής Ανάπτυξης του Υπουργείου Αιγαίου με την υπ' αριθμ. ΔΠΑ/9760/1999 πράξη της και που συνοπτικό του αντίτυπο δημοσιεύεται με την παρούσα απόφαση επειδή διαθέτουν αξιόλογα χαρακτηριστικά, παραδοσιακά στοιχεία λαϊκής τοπικής παραδοσιακής αρχιτεκτονικής.

2. Στο χαρακτηριζόμενο ως διατηρητέο διώροφο κτίριο και στα τμήματα του μανδροτοίχου με τις δύο αυλόθυρες που το περιβάλλουν, απαγορεύεται κάθε αφαίρεση, αλλοίωση ή καταστροφή των επί μέρους αρχιτεκτονικών και των εν γένει λειτουργικών και διακοσμητικών στοιχείων τους.

3. Επιτρέπεται η επισκευή, ο εκσυγχρονισμός των εγκαταστάσεων, η ενίσχυση του φέροντα οργανισμού, η εσωτερική διαρρύθμιση, καθώς και επεμβάσεις για λόγους λειτουργικούς, στο εσωτερικό του χαρακτηριζομένου ως διατηρητέου κτιρίου, εφόσον δεν αλλοιώνεται ο αρχιτεκτονικός του χαρακτήρας.

4. Επιτρέπεται η επισκευή των χαρακτηριζομένων ως διατηρητέων τμημάτων του μανδροτοίχου και των δύο αυλόθυρων εφόσον δεν αλλοιώνονται τα αρχιτεκτονικά και μορφολογικά τους στοιχεία απαγορευομένης της παράθεσης στοιχείων από σκυρόδεμα (beton).

5. Επιτρέπεται για λειτουργικούς λόγους, στο ισόγειο της βόρειας όψης, η κατασκευή τριών μικρών παραθύρων κατά κατακόρυφο άξονα με τα υφιστάμενα παράθυρα του ορόφου της όψης αυτής.

6. Κατά την αποκατάσταση του κτιρίου καθώς και κατά την κατασκευή των τριών νέων ανοιγμάτων (παραθύρων) στο ισόγειο της βόρειας όψης όλα τα κουφώματα θα είναι ξύλινα αποκλειόμενης της τοποθέτησης κουφωμάτων από αλουμίνιο.

7. Οι πόρτες εισόδου στον όροφο στην ανατολική και στη δυτική πλευρά θα είναι ξύλινες δίφυλλες ανοιγόμενες, ταμπλαδωτές στο κάτω μέρος με ανοιγόμενο παραδοσιακό παραθυράκι στο πάνω μέρος προστατευόμενο από παραδοσιακό χαρακτηριστικού σχεδίου κιγκλίδωμα και ξεχωριστό φεγγίτη με υαλοστάσιο και προστατευτικό κιγκλίδωμα πάνω από αυτές.

8. Δεν επιτρέπεται η τοποθέτηση φωτεινών ή μη επιγραφών και διαφημίσεων στο χαρακτηριζόμενο ως διατηρητέο κτίριο. Επιτρέπεται μόνο η τοποθέτηση επιγραφών περιορισμένων διαστάσεων, που πληροφορούν για τυχόν χρήση των χώρων του κτιρίου.

9. Για οποιαδήποτε οικοδομική εργασία στο εξωτερικό και εσωτερικό του χαρακτηριζομένου ως διατηρητέου διωρόφου κτιρίου και τον περιβάλλοντα χώρο του συμπεριλαμβανομένων των χαρακτηριζομένων ως διατηρητέων τμημάτων του μανδρότοιχου και των δύο αυλόθυρων που το περιβάλλουν, καθώς και για την τοποθέτηση επιγραφών, απαιτείται η έγκριση της Επιτροπής Πολεοδομικού και Αρχιτεκτονικού Ελέγχου (ΕΠΑΕ) και η έκδοση της κατά τον Νόμο προβλεπομένης οικοδομικής αδείας.

10. Η ισχύς της παρούσας απόφασης αρχίζει από τη δημοσίευσή της στην Εφημερίδα της Κυβερνήσεως.

Η απόφαση αυτή να δημοσιευθεί με το σχεδιάγραμμα που τη συνοδεύει στην Εφημερίδα της Κυβερνήσεως.

Μυτιλήνη, 22 Σεπτεμβρίου 1999

Με εντολή Υπουργού
Ο Γενικός Γραμματέας
ΓΙΑΝΝΗΣ ΜΑΧΑΙΡΙΔΗΣ

ΚΟΙΝΟΤΙΚΟΣ ΔΡΟΜΟΣ

διατηρητέα τμήματα

διατηρητέα αυλόθυρα

ΚΟΙΝΟΤΙΚΟΣ ΔΡΟΜΟΣ

διατηρητέα τμήματα

ΚΟΙΝΟΤΙΚΟΣ ΔΡΟΜΟΣ

12.30

ΙΔ. ΠΑΠΟΥΤΣΑΚΗ

διατηρητέα αυλόθυρα

διατηρητέα τμήματα

ΙΔ. ΠΑΠΟΥΤΣΑΚΗ

ΤΟΠΟΓΡΑΦΙΚΟ ΔΙΑΓΡΑΜΜΑ
ΙΔ. ΠΑΝΑΓΙΩΤΗ ΠΡΩΤΟΥΛΗ
ΘΕΣΗ: ΜΕΓΑΛΟΧΩΡΙ - Ν. ΛΕΣΒΟΥ
ΚΛ. 1:100.

ΥΠΟΥΡΓΕΙΟ ΑΙΓΑΙΟΥ

Αριθμός πράξης ΔΠΑ/9760/99 ΣΥΝΟΔΕΥΕΙ ΤΗΝ ΑΠΟΦΑΣΗ
Με Αρ. Πρωτ. ΔΠΑ/9760/22.9.1999
Θέμα: Χαρακτηρισμός ως διατηρητέων του διώροφου κτιρίου και τμημάτων του μανδρότοιχου με τις δύο αυλόθυρες που το περιβάλλουν, που βρίσκεται στον οικισμό Μεγαλοχώρι του Δήμου Πλωμαρίου της νήσου Λέσβου, φερόμενο ως ιδιοκτησία Παναγιώτη Πρωτούλη και καθορισμός ειδικών όρων και περιορισμών δόμησης αυτών
Μυτιλήνη ΣΕΠΤΕΜΒΡΙΟΣ 1999

Ε.Υ.
Η ΠΡΟΪΣΤΑΜΕΝΗ ΤΜΗΜΑΤΟΣ

ΕΘΝΙΚΟ ΤΥΠΟΓΡΑΦΕΙΟ
Για τεχνικούς λόγους στο σχεδιάγραμμα έγινε σμίκρυνση κατά ποσοστό ...%

Αριθ. 33854/771 (2)

Συμπλήρωση της 25279/563/20-7-99 απόφασης (ΦΕΚ 584 Δ'/29-7-99) περί «Αναστολής έκδοσης οικοδομικών αδειών εγκεκριμένου σχεδίου Δήμου Λυκόβρυσης πλην των οικοδομικών τετραγώνων με πρόσωπο στο βασικό οδικό δίκτυο».

Η ΝΟΜΑΡΧΗΣ ΑΘΗΝΩΝ

Έχοντας υπόψη:

1. Τις διατάξεις του από 17-7-23 Ν. Δ/τος και ειδικότερα των άρθρων 8 παρ. 2 και 85 Α αυτού όπως μεταγενέστερα τροποποιήθηκαν και συμπληρώθηκαν περί αναστολής έκδοσης (χορήγησης) οικοδομικών αδειών.

2. Τις διατάξεις του Α.Ν 314/68 (ΦΕΚ 47Α) όπως μεταγενέστερα τροποποιήθηκαν με το υπ' αρ. 1018/7 Ν. Δ/γμα (ΦΕΚ 220 Α) και με την παρ. 3 του άρθρου 34 του Ν. 1577/85 (ΦΕΚ210Α).

3. Τις διατάξεις του υπ' αρ. 183/86 Π.Δ/τος (ΦΕΚ 70 Α).

4. Τις διατάξεις του Ν. 2218/94 (ΦΕΚ 90Α) περί Ίδρυσης Νομαρχιακής Αυτοδιοίκησης κ.λ.π όπως αντικαταστάθηκαν με τον Ν. 2240/94 (ΦΕΚ 1262 Β/31-12-97).

5. Τον ισχύοντα Οργανισμό Εσωτερικής Λειτουργίας των Υπηρεσιών της Νομαρχίας Αθηνών (ΦΕΚ 1262 Β/31.12.97).

6. Την υπ' αρ. 75/99 Απόφαση του Δημοτικού Συμβουλίου Δήμου Λυκόβρυσης.

7. Τηνυπ' αρ. 25279/563/20-7-99 (ΦΕΚ 584 Δ'/29-7-99) απόφασή μας.

8. Την με αρ. 4483/5-8-99 απόφαση περί μεταβίβασης αρμοδιοτήτων στο Βοηθό Νομάρχη Χ. Μαντούβαλο, αποφασίζουμε:

Άρθρο 1

Συμπληρώνεται το άρθρο 1 της 45279/563/99 (ΦΕΚ 584/Δ'/99) απόφασή μας με το εξής εδάφιο:

«Της αναστολής έκδοσης οικοδομικών αδειών εξαιρούνται οι περιπτώσεις για τις οποίες έχει υποβληθεί πλήρης φάκελος μελετών και δικαιολογητικών σύμφωνα με τις σχετικές διατάξεις, προ της ισχύος της αναστολής».

Άρθρο 2

Από τις διατάξεις αυτής της απόφασης δεν προκαλείται δαπάνη σε βάρος του κρατικού προϋπολογισμού του Δήμου Λυκόβρυσης (άρθρο 22 του Ν. 2081/92).

Η απόφαση αυτή να δημοσιευθεί στην Εφημερίδα της Κυβερνήσεως.

Αθήνα, 24 Σεπτεμβρίου 1999

Ο Βοηθός Νομάρχης

ΧΑΡΙΛΑΟΣ ΜΑΝΤΟΥΒΑΛΟΣ

---

Αριθ. 29/27950/ΠΣΚ/1290 (3)

Καθορισμός επιτρεπόμενης χρήσης τμήματος του τεμαχίου 1484.ζ της Σ. Διανομής «Λευκοχώριον 1978» στην περιοχή του Δημ. Διαμερίσματος Λευκοχωρίου του Δήμου Λαχανά,Ν. Θεσσαλονίκης.

Ο ΝΟΜΑΡΧΗΣ ΘΕΣΣΑΛΟΝΙΚΗΣ

Έχοντας υπόψη:

1. Τις διατάξεις του άρθρου 3 του Ν.1512/85 «τροποποίηση και συμπλήρωση πολεοδομικών διατάξεων κλπ» (ΦΕΚ 4 /Α).

2. Τις διατάξεις του Ν. 2218/94 «Ιδρυση Νομαρχιακής Αυτοδιοίκησης κλπ» (ΦΕΚ 90/Α), όπως τροποποιήθηκαν και συμπληρώθηκαν με το Ν. 2242/94 «συμπλήρωση διατάξεων για τη νομαρχιακή αυτοδιοίκηση και άλλες διατάξεις» (ΦΕΚ 153/Α).

3. Την υπ' αρ. 21/31.3.95 Απόφαση του Νομαρχιακού Συμβουλίου Θεσσαλονίκης «Οργανισμός Εσωτερικής Υπηρεσίας της Νομαρχιακής Αυτοδιοίκησης Θεσσαλονίκης» (ΦΕΚ 392/Β/11.4.95) και την 1295 οικ/22.1.99 απόφαση Νομάρχη Θεσσαλονικης με την οποία μεταβιβάστηκαν αρμοδιότητες στο Βοηθό Νομάρχη Ελευθέριο Τζιόλα.

4. Το Τ.Π Σ.Κ./1350 20.8.99 σχετικό με το θέμα Εισηγητικό Σημείωμα του Τμήματος Πολεοδομικών Σχεδίων και Κανόνων της Δ/νσης Πολεοδομίας, στο οποίο εκτίθεται το ιστορικό του θέματος, αναλύεται η νομική και χωροταξική του διάσταση και αναφέρονται οι γνωμοδοτήσεις των υπηρεσιών που ερωτήθηκαν σχετικά.

5. Τις διατάξεις του άρθρου 29Α του Ν. 1558/85 όπως αυτό προστέθηκε με το άρθρο 27 του Ν.2081/92 (ΦΕΚ 154/Α) και τη διαπίστωση ότι από τις κανονιστικού χαρακτήρα διατάξεις της παρούσας δεν προκαλείται δαπάνη σε βάρος του κρατικού προϋπολογισμού ή του Δήμου Σοχού.

6. Την 69269/5387/90 Κοινή Απόφαση Υπουργών «κατάταξη έργων και δραστηριοτήτων σε κατηγορίες κλπ», (ΦΕΚ 678/Β/25.10.90) και ειδικότερα τα άρθρα 4, 5 και 8.

7. Την εγκύκλιο 30/93 του Υ.ΠΕ.ΧΩ.Δ.Ε. (αρ. πρωτ. 78266/4048/9.7.93) και το 80972/5450 /17.8.93 έγγραφο της Δ/νσης Χωροταξίας του Υ.ΠΕ.ΧΩ.Δ.Ε., αποφασίζουμε:

1. Καθορίζουμε επιτρεπόμενη χρήση «εγκατάσταση ποιμνιοστασίου" στο τεμάχιο 1484.ζ της Σ. Διανομής «Λευκοχώριον 1978» στην περιοχή του Δημοτικού Διαμερίσματος Λευκοχωρίου του Δήμου Λαχανά, το οποίο σημειωνεται με στοιχεία Α-Β-Γ-Δ-Α στο διάγραμμα - απόσπασμα διανομής που θεωρήθηκε από τον Προϊστάμενο της Δ/νσης Πολεοδομίας και συνοδεύει το παρόν.

2. Στο υπόψη γήπεδο εξακολουθούν α) να ισχύουν οι όροι και περιορισμοί δόμησης που διέπουν την εκτός οικισμών δόμηση β) η ανέγερση και το δυναμικό της κτηνοτροφικής εγκατάστασης να ρυθμίζονται από τις ισχύουσες σχετικές ειδικές διατάξεις.

3. Η παρούσα μαζί με το διάγραμμα που τη συνοδεύει να δημοσιευθεί στην Εφημερίδα της Κυβερνήσεως (Ν 1512/85 άρθρο 3) και η ισχύς της να αρχίσει από τη δημοσίευσή της.

Θεσσαλονίκη, 6 Σεπτεμβρίου 1999

Ο Βοηθός Νομάρχη

ΕΛΕΥΘΕΡΙΟΣ ΤΖΙΟΛΑΣ

ΕΛΛΗΝΙΚΗ ΔΗΜΟΚΡΑΤΙΑ
ΝΟΜΑΡΧΙΑ ΘΕΣΣΑΛΟΝΙΚΗΣ
ΓΡΑΦΕΙΟ ΤΟΠΟΓΡΑΦΙΚΗΣ
ΥΠΟΥΡΓΕΙΟΥ ΓΕΩΡΓΙΑΣ

# ΑΠΟΣΠΑΣΜΑ

ΛΕΥΚΟΧΩΡΙΟ ΘΕΣ/ΝΙΚΗΣ

Αριθ. { Πρωτ. ............ Σχεδ. ............

Σ. ΔΙΑΝΟΜΗ 1978
Κλίμακα 1 : 5000

## ΥΠΟΜΝΗΜΑ

| ΑΡΙΘ ΤΕΜ. | ΕΚΤΑΣΗ ΣΤΡ. | ΕΚΤΑΣΗ Μ2 | ΕΙΔΟΣ ΕΔΑΦΟΥΣ | ΟΝΟΜΑΤΕΠΩΝΥΜΟ ΚΛΗΡΟΥΧΟΥ |
|---|---|---|---|---|
| 1484² | 2 | 000 | — | Πρόκειται να παραχωρηθεί |
| 1484⁶⁷ | — | | λεράδια | Κοινόχρηστα |

ΝΟΜΑΡΧΙΑΚΗ ΑΥΤΟΔΙΟΙΚΗΣΗ ΘΕΣΣΑΛΟΝΙΚΗΣ
ΔΙΕΥΘΥΝΣΗ ΠΟΛΕΟΔΟΜΙΑΣ
ΤΜΗΜΑ ΠΟΛΕΟΔΟΜΙΚΩΝ ΣΧΕΔΙΩΝ
ΚΑΙ ΚΑΝΟΝΩΝ

Συνοδεύει την 29 / 27950/πεκ/1290/99 Απόφαση Νομάρχη Θεσσαλονίκης "Καθορισμός ... χρήσεως τμήματος του τεμαχίου 1484² της Σ. Διανομής "Λευκοχωρίου 1978" στην περιοχή του Δημ. Διαμερίσματος Λευκοχωρίου του Δήμου Λαγκαδά (Ν. Θεσσαλονίκης)."

6-9-1999
Ο ΔΙΕΥΘΥΝΤΗΣ
... Τσαλκατίδης
Πολιτικός Μηχανικός

ΝΟΜΑΡΧΙΑΚΗ ΑΥΤΟΔΙΟΙΚΗΣΗ
ΔΙΕΥΘΥΝΣΗ ... ΚΤΗΜΑΤΟΛΟΓΙΟΥ

ΛΕΥΚΟΧΩΡΙ
ΜΑΛΑΝΔΡΙΝΟ
136ˣ
136ʸ
150μ
Α Β Γ Δ
50,00
40,00
1484²
1484⁶⁷
979
980
564
136ᶻ
-2000
+1000
-2500

ΕΘΝΙΚΟ ΤΥΠΟΓΡΑΦΕΙΟ
Για τεχνικούς λόγους στο σχεδιάγραμμα έγινε σμίκρυνση κατά ποσοστό 78%

Αριθ. 22/ΔΑΣ/3117 (4)

Κήρυξη αναδασωτέας έκτασης εμβαδού 80 στρ. στην περιοχή Ασπρονερίου του Δήμου Άργους Ορεστικού Ν. Καστοριάς.

Ο ΓΕΝΙΚΟΣ ΓΡΑΜΜΑΤΕΑΣ
ΠΕΡΙΦΕΡΕΙΑΣ ΔΥΤΙΚΗΣ ΜΑΚΕΔΟΝΙΑΣ

Έχοντας υπόψη:

1. Τις διατάξεις του αρθ. 41 παρ. 1 και 3 και του αρθ. 38 παρ. 1 του Ν. 998/79 «Περί προστασίας των δασών κ.λ.π.».

2. Τις διατάξεις του άρθ. 12 του Ν. 2040/1992.

3. Την με αριθμό 160417/8.7.80 Υπ. Απόφαση.

4. Τις διατάξεις του Ν. 2503/97 «Διοίκηση - Οργάνωση - Στελέχωση Περιφέρειας κ.λ.π.» και την 3045/10.7.98 απόφαση Γ. Γραμ. Περιφέρειας «Παροχή εξουσιοδότησης στον Γεν. Δ/ντή Περιφέρειας».

5. Την εισήγηση του Δ/ντή Δασών Καστοριάς για την κήρυξη της ανωτέρω έκτασης ως αναδασωτέας, αποφασίζουμε:

Κηρύσσουμε αναδασωτέα την έκταση εμβαδού 80 στρεμ. στην περιοχή Ασπρονερίου του Δήμου Άργους Ορεστικού Ν. Καστοριάς της οποίας οι αναδασώσεις που έγιναν το έτος 1996 από την Δασική Υπηρεσία καταστράφηκαν κατά την πυρκαγιά που εξεράγει στις 25.7.1999 με σκοπό την φυσική ή τεχνητή αναγέννησή της.

Η ανωτέρω έκταση φαίνεται στο συνημμένο τοπογραφικό διάγραμμα και συνορεύει:

Ανατολικά: Ράχη που αρχίζει από αγροτικό δρόμο και κατέρχεται μέχρι το κεντρικό ρέμα Ασπρονερίου.

Νότια: Κεντρικό ρέμα Ασπρονερίου.


Βόρεια: Καλλιεργημένες αγροτικές εκτάσεις.

Δυτικά: Ρέμα που κατέρχεται απότον αγροτικό δρόμο και καταλήγει στο κεντρικό ρέμα Ασπρονερίου.

Η παρούσα απόφαση να δημοσιευθεί στην Εφημερίδα της Κυβερνήσεως.

Καστοριά, 7 Σεπτεμβρίου 1999

Με εντολή Γενικού Γραμματέα Περιφέρειας
Ο Γενικός Διευθυντής Περιφέρειας Δυτ. Μακεδονίας
ΧΡΗΣΤΟΣ ΝΑΤΟΣ

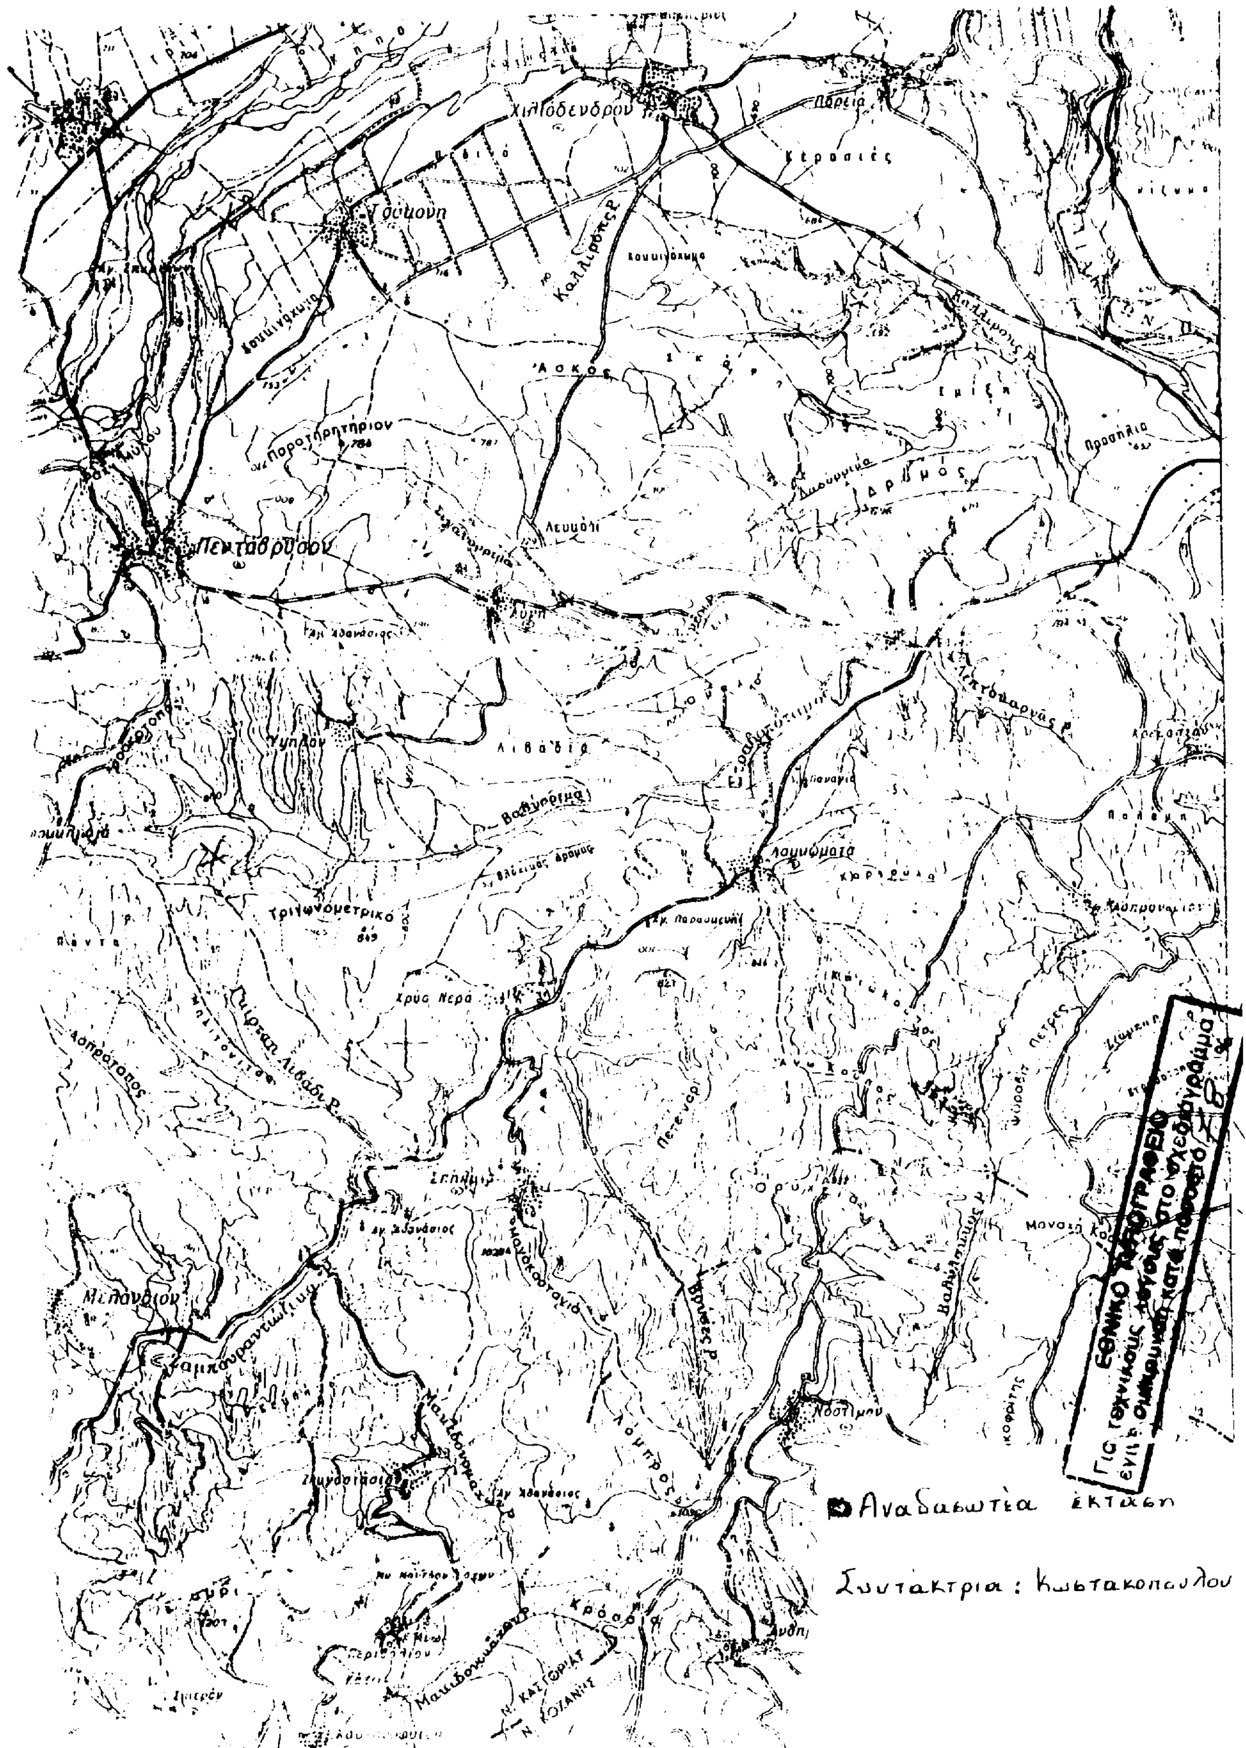
Χιλιόδενδρον
Κερασιές
Πενταβρύσου
Λιβάδια
Τριγωνομετρικό
Χρύα Νερά
Μελάνθιον
Νόστιμον
Αναδασωτέα έκταση
Συντάκτρια: Κωστακοπούλου

# ΑΝΑΚΟΙΝΩΣΕΙΣ

(5)

Ειδοποιηση για παρακατάθεση οριστικής αποζημίωσης ιδιοκτητών έκτασης που βρίσκεται στην περιοχή του Δήμου Ν. Φιλαδελφείας και που απαλλοτριώθηκε υπέρ και με δαπάνη της ΟΣΚ ΑΕ με σκοπό την ανέγερση διδακτηρίου του 4ου Δημ. Σχολείου 1ου και 6ου Ν/Γ Ν. Φιλαδέλφειας.

ΟΡΓΑΝΙΣΜΟΣ ΣΧΟΛΙΚΩΝ ΚΤΙΡΙΩΝ

Η Ανώνυμη Εταιρεία με την επωνυμία «ΟΡΓΑΝΙΣΜΟΣ ΣΧΟΛΙΚΩΝ ΚΤΙΡΙΩΝ ΑΕ» που εδρεύει στην Αθήνα και επί της οδού Φαβιέρου 30 ειδοποιεί ότι, σύμφωνα με την 1048672/3277/23.5.1997 (ΦΕΚ 486/Δ/98) κοινή απόφαση των Υπουργών Παιδείας και Θρησκευμάτων και Οικονομικών, για την κήρυξη αναγκαστικής απαλλοτρίωσης, υπέρ και με δαπάνη της ΟΣΚ ΑΕ, έκτασης εμβαδού 11.240,81 μ² που βρίσκεται στην περιοχή του Δήμου Ν. Φιλαδέλφειας και μεταξύ των δρόμων Στρατ. Πλαστήρα - Λαχανά - Δεκελείας - Κιλκίς που προορίζεται για την ανέγερση διδακτηρίου του 4ου Δημοτικού Σχολείου και 1ου και 6ου Νηπιαγωγείων Ν. Φιλαδελφείας κατέθεσε στο Ταμείο Παρακαταθηκών και Δανείων υπέρ των δικαιούχων ιδιοκτητών την οριστική αποζημίωση που καθορίσθηκε σύμφωνα με την 2096/17.3.99 απόφαση του Εφετείου Αθηνών και εκδόθηκε το 4909/29.9.99 γραμμάτιο σύστασης παρακαταθήκης για ποσό 1.175.342.250 δρχ.

Ο Πρόεδρος του Δ.Σ. ΟΣΚ ΑΕ

ΔΗΜΗΤΡΙΟΣ ΣΚΑΜΝΑΚΗΣ

ΑΠΟ ΤΟ ΕΘΝΙΚΟ ΤΥΠΟΓΡΑΦΕΙΟ